

# MAPA DO CELÓW PROJEKTOWYCH

Skala 1:500

województwo kujawsko-pomorskie  
jed. ewid.: 046401 1 MASTO WŁOCŁAWEK  
obręb 0470 WŁOCŁAWEK KM 47  
ul. Ogniowa 8-10

dz. nr 43  
sekcja 6.183.30.16.4.1  
DGK.6640.1238.2019

układ współrzędnych: 2000  
układ wysokościowy: Kransztadt 60  
układ odniesienia: PL-ETRF2000 i PL-ETRF89  
Mapa aktualna w oznaczonym zakresie na dzień 10.01.2020 r.

wykonawca:

**FIRMA USŁUGOWA**  
**"GEO-PARTNER"**  
mgr inż. Kamil Dębczyński  
87-732 Lubanie, Kałęczyn 24  
NIP 8882853446 REGON 341487995  
tel. 695-346-524


**GEODETA**  
*Kamil Dębczyński*  
mgr inż. Kamil Dębczyński  
upr. zaw. nr 22087 wyd. przez GKG

ZGODNIE Z ROZPORZĄDZENIEM MINISTRA INFRASTRUKTURY I ROZWOJU Z DNIA 22.09.2015 (DZ. U. 2015 POZ. 1554)  
POŚWIADCZAM, ŻE KOPIA MAPY ZASADNICZEJ DO CELÓW PROJEKTOWYCH NA KTÓREJ OPRACOWANO PROJEKT  
ZAGOSPODAROWANIA DZIAŁKI JEST ZGODNA Z ORYGINAŁEM

Nie wyklucza się istnienia w terenie innych – niż wykazanych na niniejszej mapie – urządzeń podziemnych, które nie były zgłoszone do inwentaryzacji lub o których brak jest informacji w instytucjach branżowych.

DO SPORZĄDZENIA MAPY DO CELÓW PROJEKTOWYCH WYKORZYSTANO ZBIORY PZGIK DOTYCZĄCE BAZY EGIB.  
MAPY DO CELÓW PROJEKTOWYCH NIE PRZEDSTAWIA ZASIEGU I RODZAJU SŁUŻEBNOŚCI GRUNTOWYCH.

Wzrost: 1,80 m, ciężar ciała: 75 kg, data urodzenia: 1985-05-15, adres: ul. Ogniowa 8-10, 87-732 Lubanie, woj. kujawsko-pomorskie	
Organ prowadzący punktowy (nazwa, adres, telefon)	Urząd Miejski w Włocławku, ul. Ogniowa 8-10, 87-732 Lubanie, tel. 695-346-524
Identyfikator ewidencyjny (nazwa, adres, telefon)	P.0464.2020.63
Data opisu (opis techniczny, do ewidencji, data wydania)	04.02.2020
Imię, nazwisko i podpis osoby reprezentującej organ	Anne Łowicki

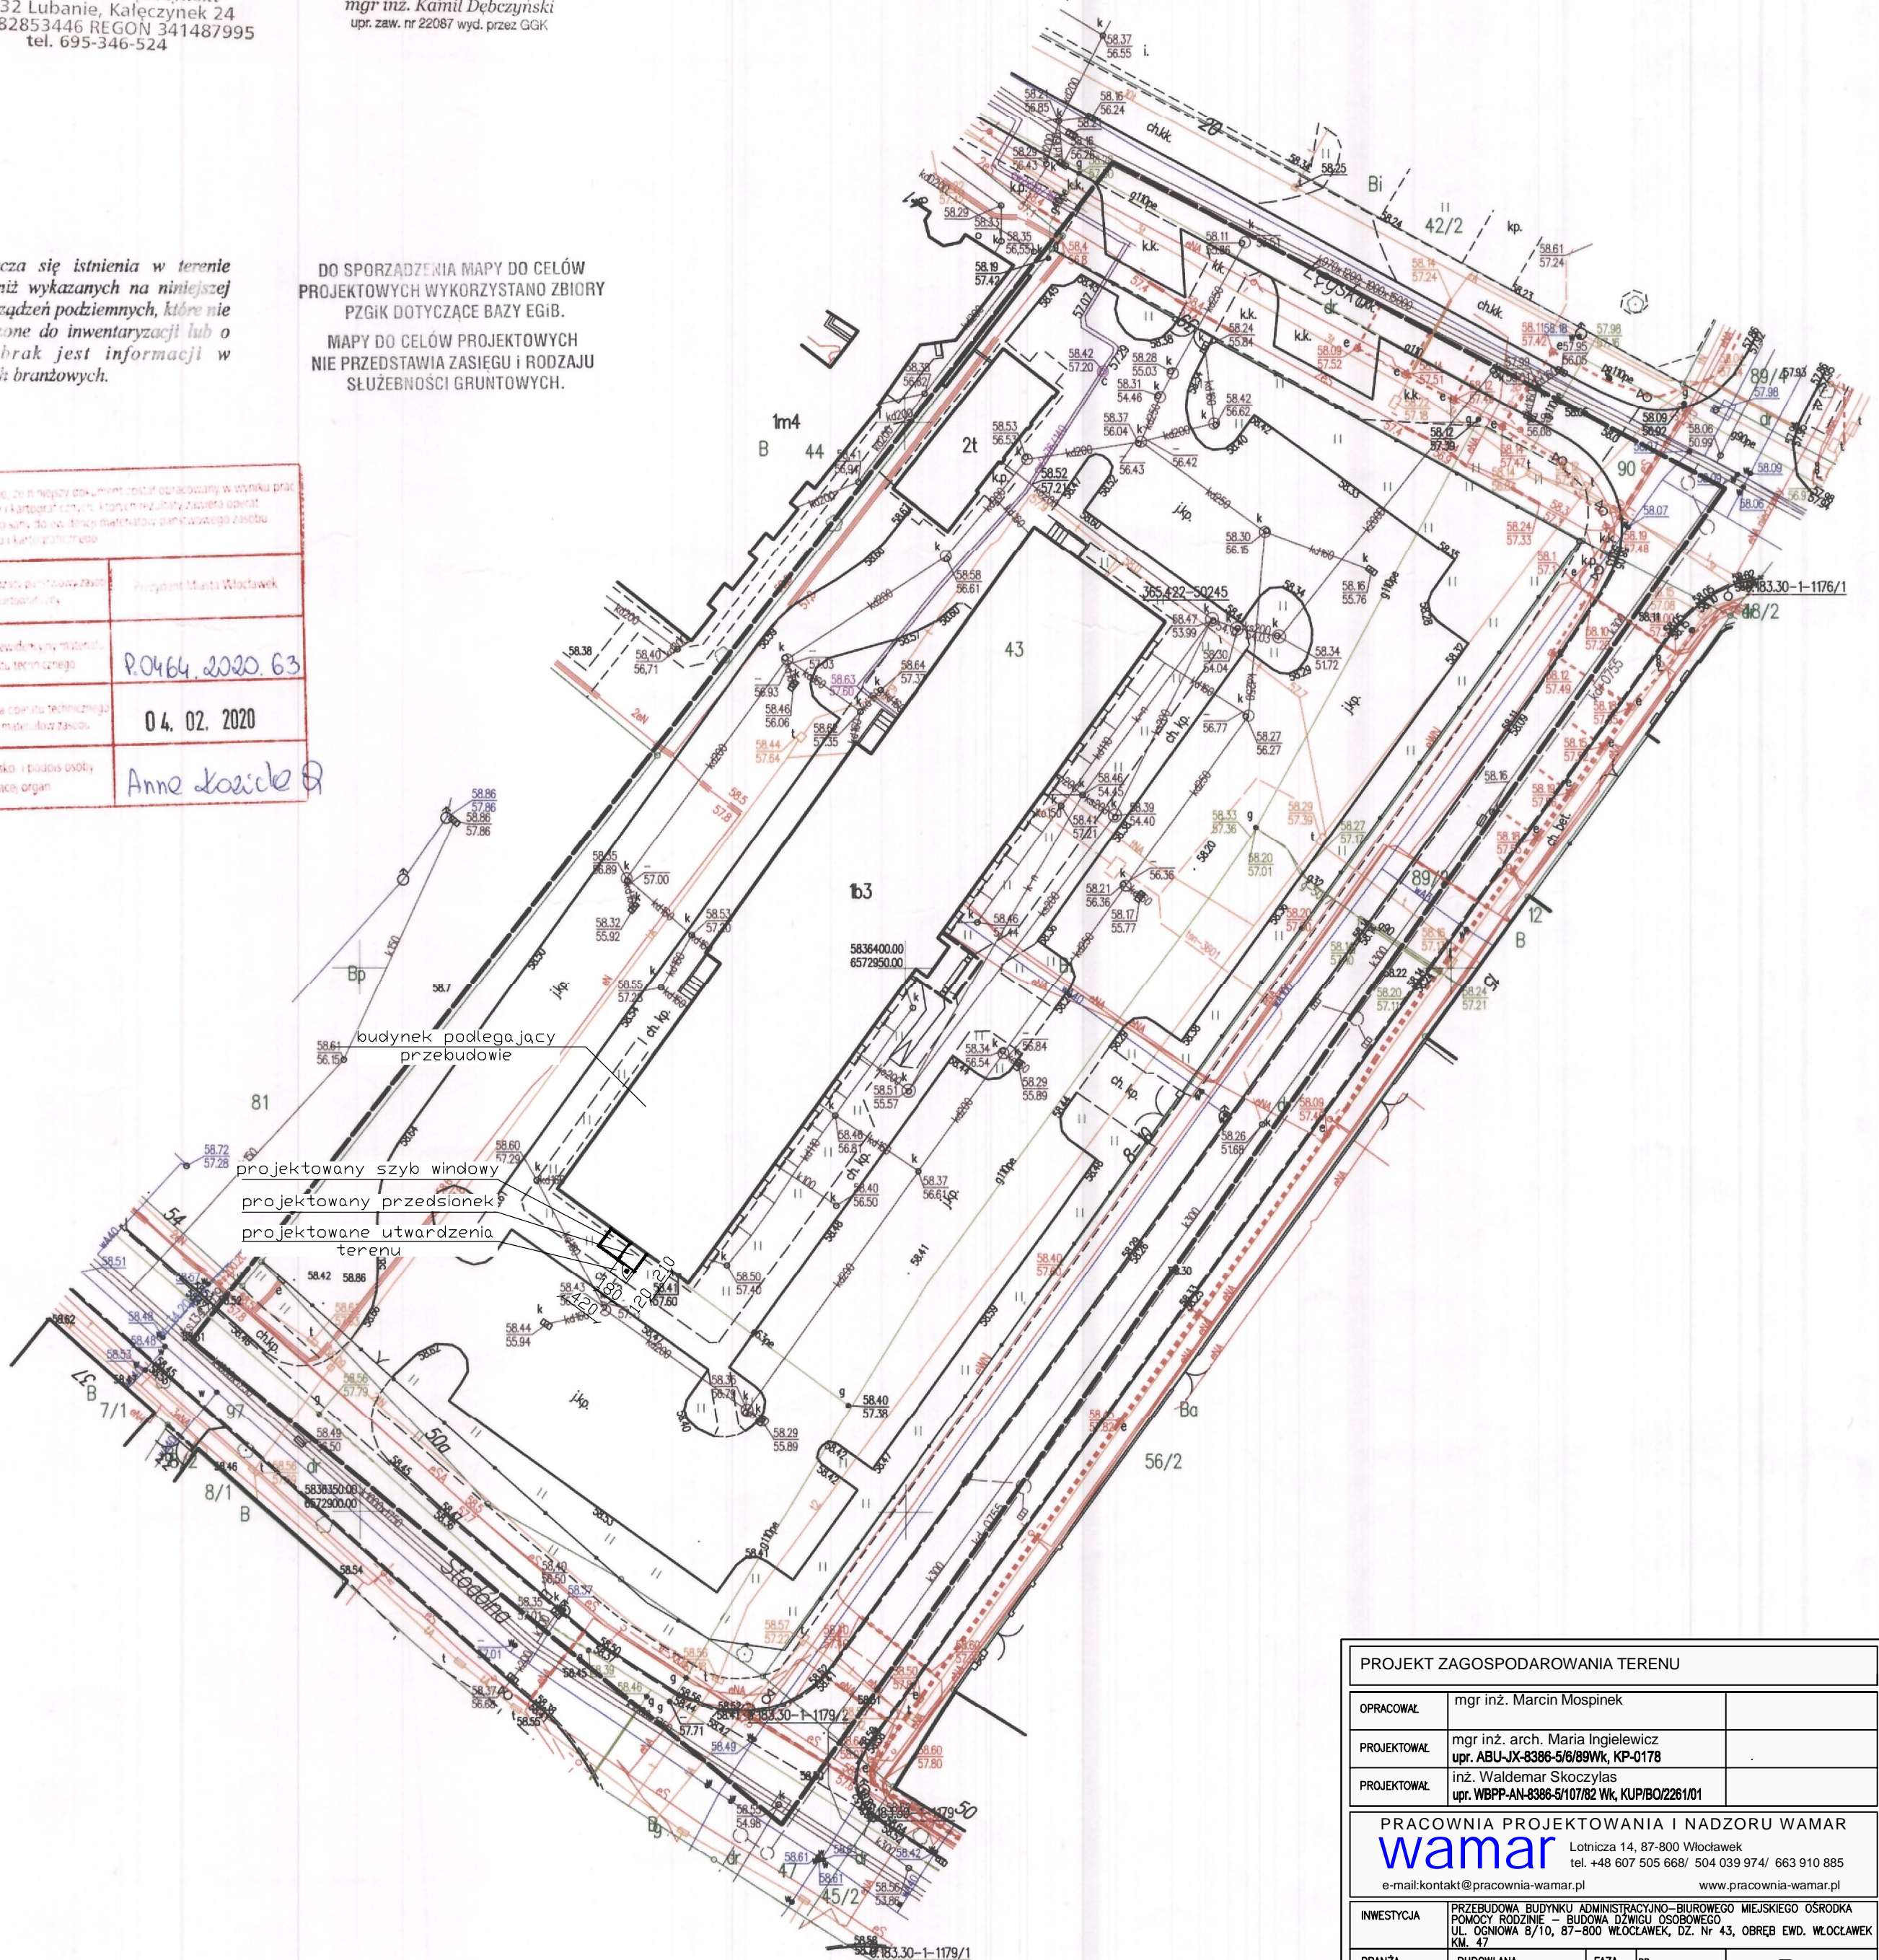

PROJEKT ZAGOSPODAROWANIA TERENU			
OPRACOWAŁ	mgr inż. Marcin Mospinek		
PROJEKTOWAŁ	mgr inż. arch. Maria Ingiewicz upr. ABU-JX-8386-5/6/89WK, KP-0178		
PROJEKTOWAŁ	inż. Waldemar Skoczylas upr. WBPP-AN-8386-5/107/82 WK, KUP/BO/2261/01		
PRACOWNIA PROJEKTOWANIA I NADZORU WAMAR			
<b>wamar</b>		Lotnicza 14, 87-800 Włocławek tel. +48 607 505 668/ 504 039 974/ 663 910 885 e-mail:kontakt@pracownia-wamar.pl	www.pracownia-wamar.pl
INWESTYCJA	PRZEBUDOWA BUDYNKU ADMINISTRACYJNO-BIUROWEGO MIEJSKIEGO OŚRODKA POMOCY RODZINE – BUDOWA DZIAŁU OSOBOWEGO UL. OGNIOWA 8/10, 87-800 WŁOCŁAWEK, DZ. Nr 43, OBRĘB EWD. WŁOCŁAWEK KM. 47		
BRANŻA	BUDOWLANA	FAZA	PB
DATA	05-12-2019	SKALA	1:500
			B.00