


PRZEKRÓJ PIONOWY 1-1

SKALA 1:100

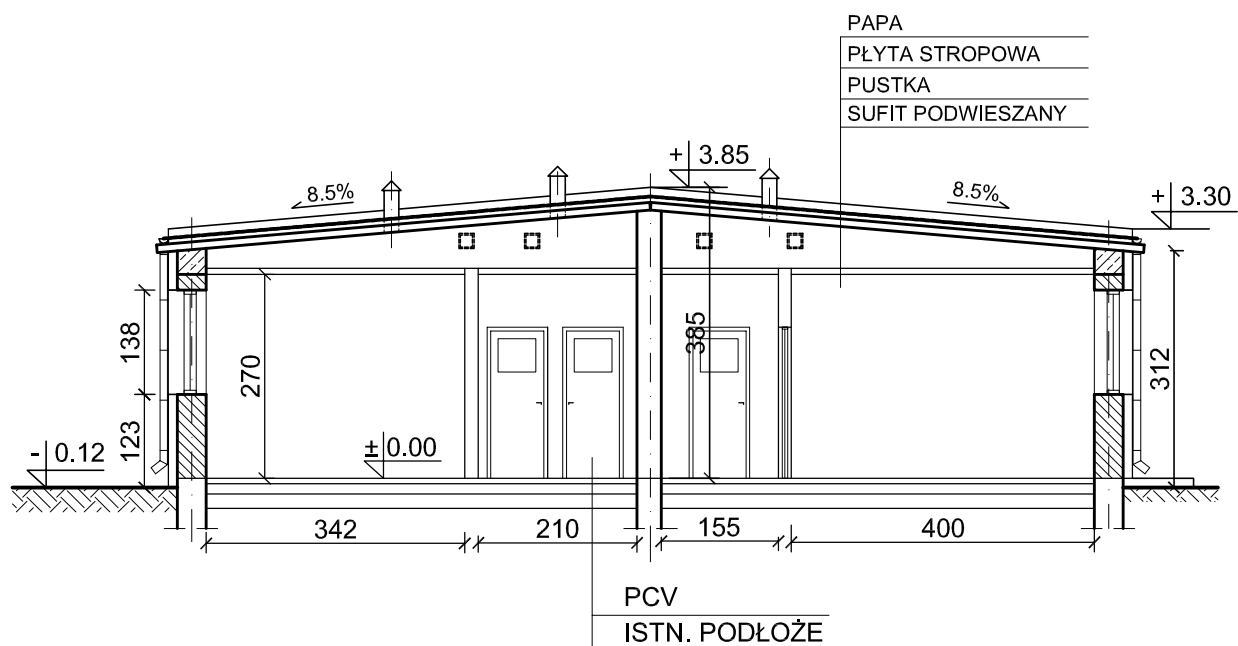

Inwestycja:	ZMIANA SPOSOBU UŻYTKOWANIA CZĘŚCI BUDYNKU MIESZKALNEGO NA ŚWIETLICĘ PROFILAKTYCZNO - WYCHOWAWCZĄ, ORAZ KLUB INTERGACJI SPOŁECZNEJ NA TERENIE DZIAŁEK NR 117/4, 122/2 OBRĘB RÓZINOWO PRZY UL. ZAKRĘT 8 WE WŁOCLAWKU.		
Adres:	UL. ZAKRĘT , 87-800 WŁOCLAWEK		
Inwestor:	MIEJSKI OŚRODEK POMOCY RODZINIE ul. KOŚCIUSZKI 26, 80-800 WŁOCLAWEK		
Rysunek:	PRZEKRÓJ PIONOWY 1-1 - INWENTARYZACJA		
Projektant:	mgr inż. Małgorzata Głodek	upr. nr UAN-NB-8386-5/96/87Wk spec. konstrukcyj.-budowlanej	
Sprawdził:	mgr inż. Wiesław Głodek	upr. nr WBPP-AN-8386-5/87/83Wk spec. konstrukcyj.-budowlanej	
Data: 12.2010	Skala: 1:100		2