


PRZEKRÓJ PIONOWY A- A

SKALA 1:100

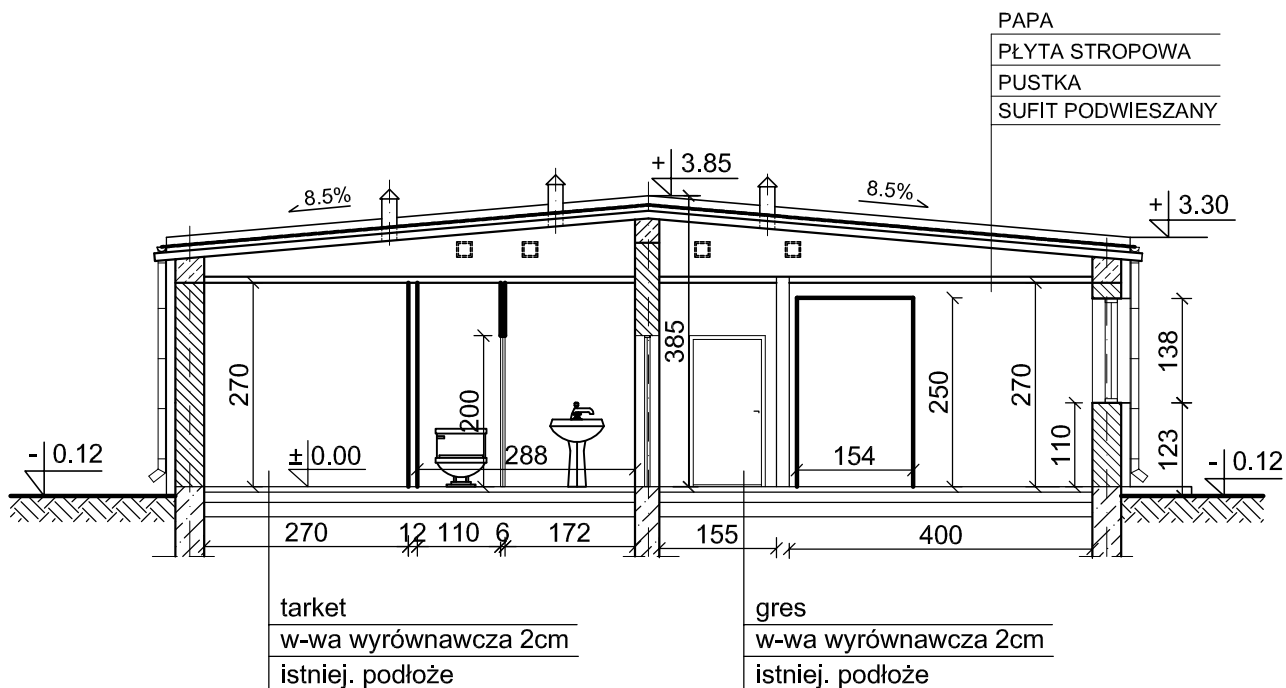

| | | | |
|-------------|--|--|--|
| Inwestycja: | ZMIANA SPOSOBU UŻYTKOWANIA CZĘŚCI BUDYNKU MIESZKALNEGO NA ŚWIETLICĘ PROFILAKTYCZNO - WYCHOWAWCZĄ ORAZ KLUB INTERGACJI SPOŁECZNEJ NA TERENIE DZIAŁEK NR 117/4, 122/2 OBRĘB RÓZINOWO PRZY UL. ZAKRĘT 8 WE WŁOCLAWKU. | | |
| Adres: | UL. ZAKRĘT , 87-800 WŁOCLAWEK | | |
| Inwestor: | MIEJSKI OŚRODEK POMOCY RODZINIE ul. KOŚCIUSZKI 26, 80-800 WŁOCLAWEK | | |
| Rysunek: | PRZEKRÓJ PIONOWY A-A | | |
| Projektant: | mgr inż.arch. Maria Ingielewicz | upr. nr ABU-IX-8386-5/ 6/ 89Wk spec. architektonicznej | |
| Projektant: | mgr inż. Małgorzata Głodek | upr. nr UAN-NB-8386-5/96/87Wk spec. konstrukcyj.-budowlanej | |
| Sprawdził: | mgr inż. Wiesław Głodek | upr. nr WBPP-AN-8386-5/87/83Wk spec. konstrukcyj.-budowlanej | |
| Data: | 12.2010 | Skala: 1:100 | |