


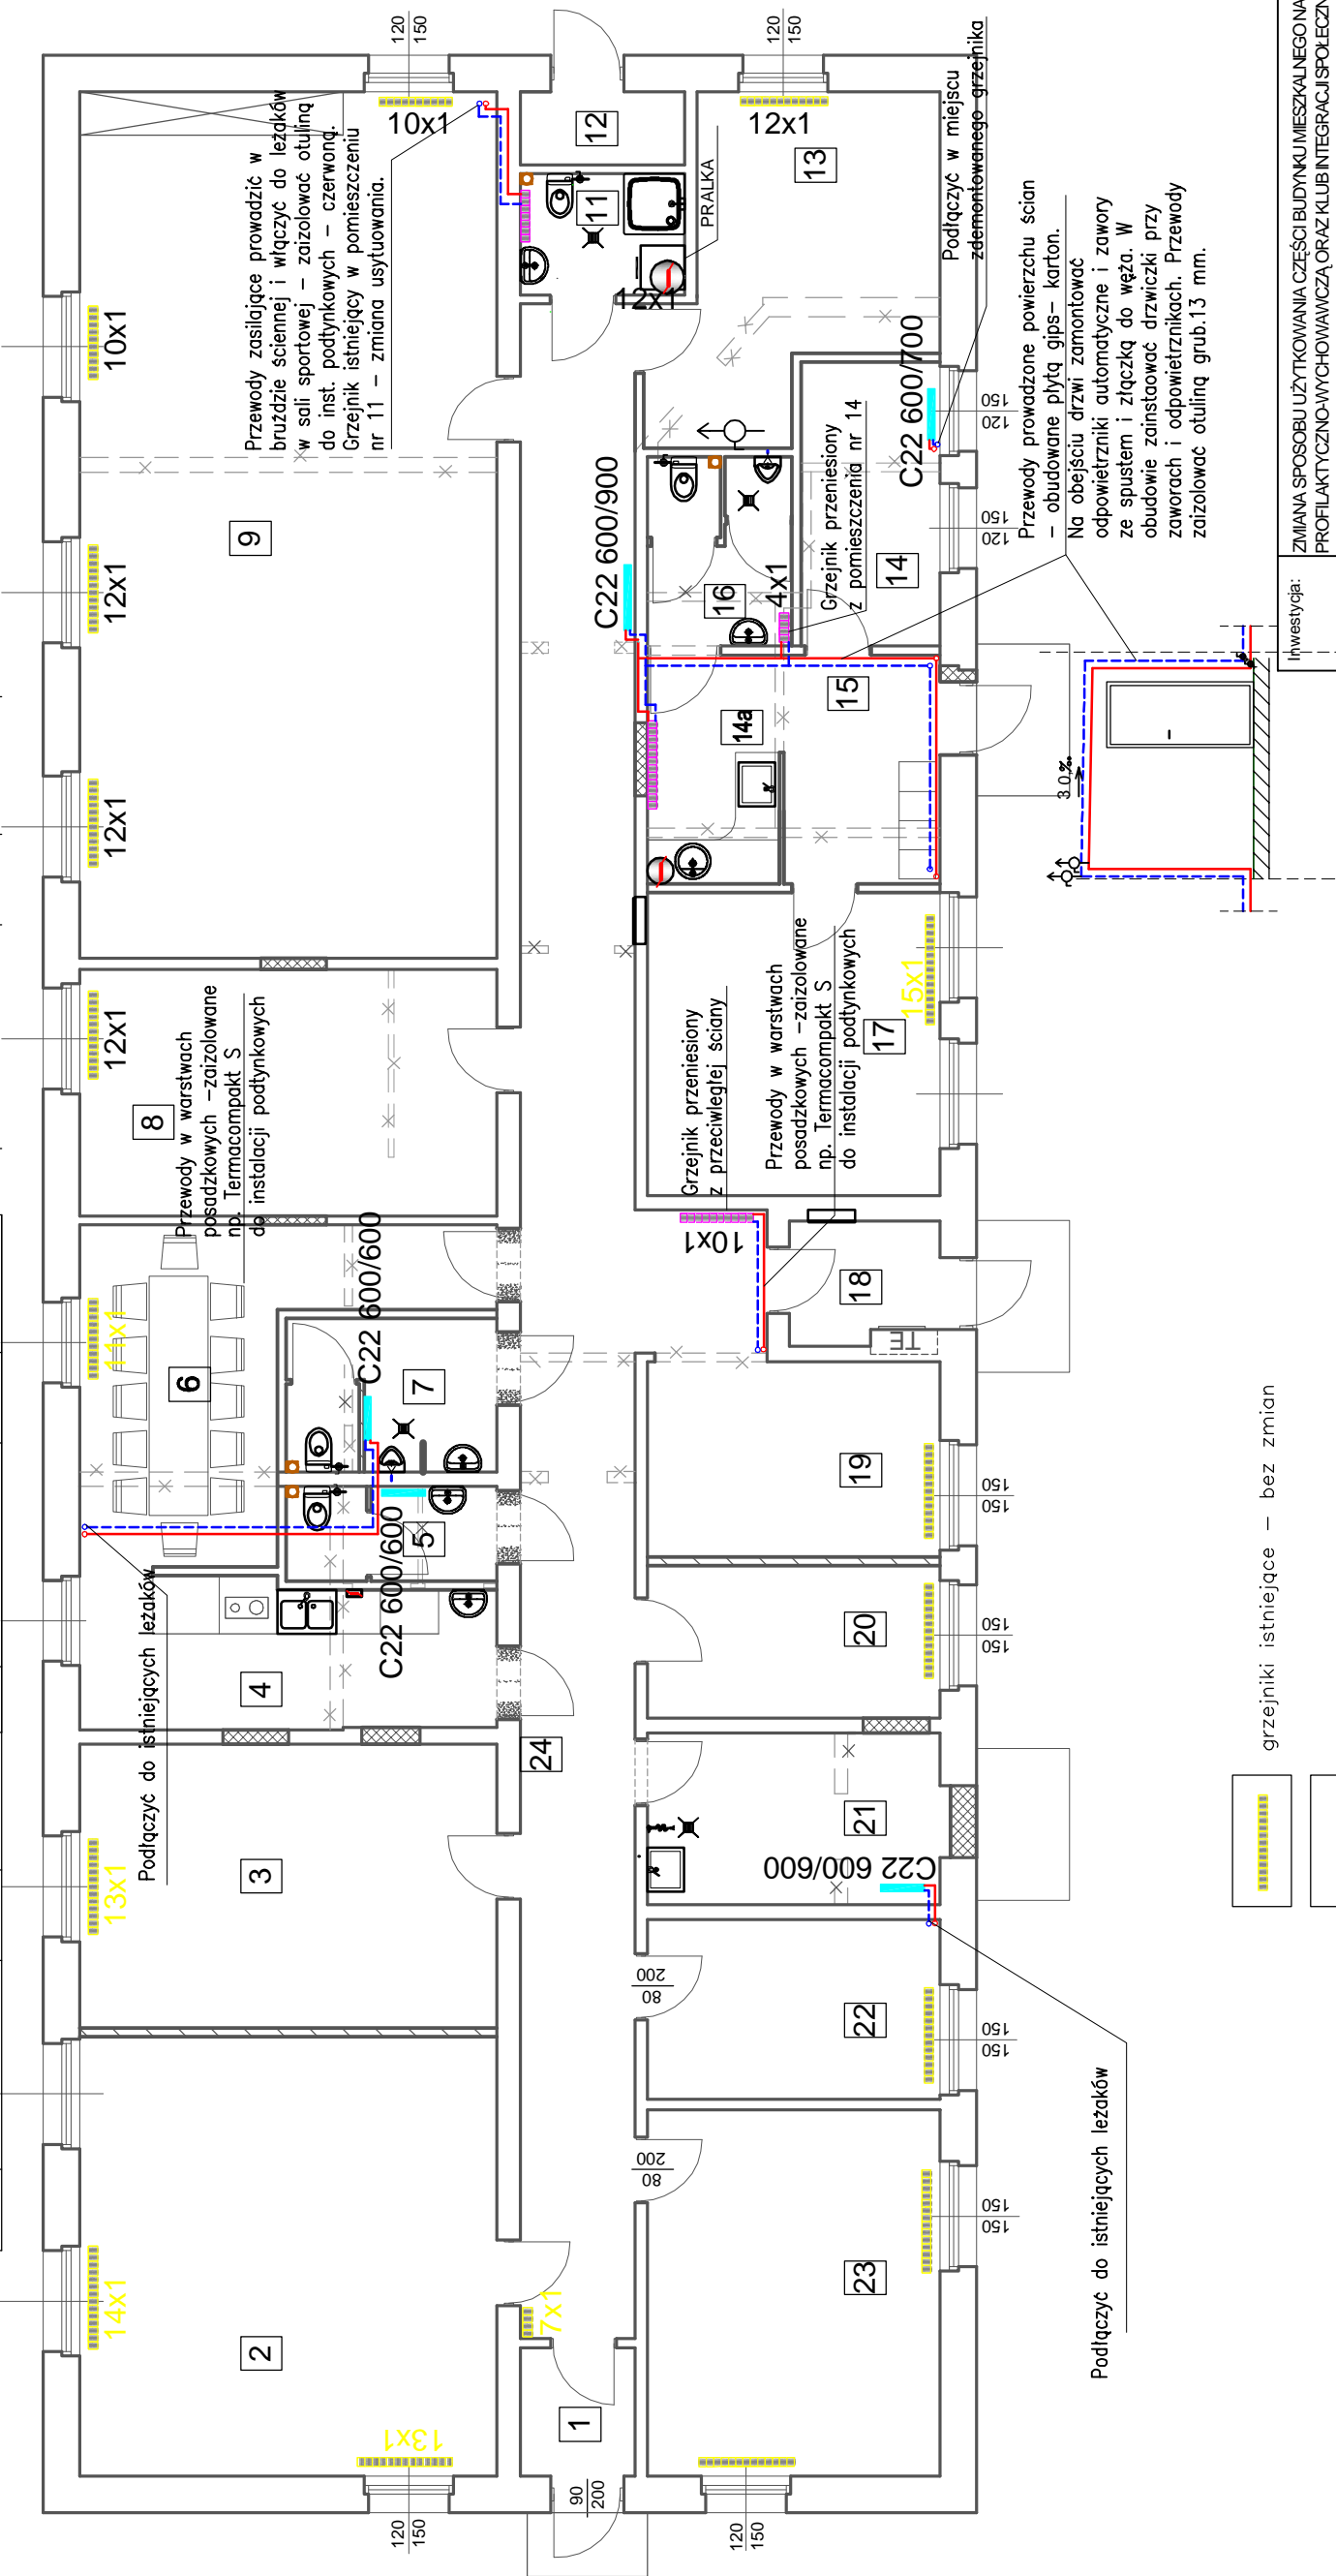



NR. POM.	POMIESZCZENIE	POWIERZ. w m ²	RODZAJ NAWIERZCHNI	NR. POM.	POMIESZCZENIE	POWIERZ. w m ²	RODZAJ NAWIERZCHNI	NR. POM.	POMIESZCZENIE	POWIERZ. w m ²	RODZAJ NAWIERZCHNI
1	WATROZAP	2,71	GRES	10	SZAFKA MAGAZYNOWA			18	KORYTARZ	3,30	GRES
2	BALKONIA MŁODSZYCH DZIECI	34,20	TARKET	11	WC PERSONELU	3,72	GRES	19	SZATNIA	10,64	GRES
3	SALA KOMPUTEROWA	22,10	TARKET	12	POMIESZCZENIE TECHNICZNE	2,24	GRES	20	POKÓJ	8,32	TARKET
4	KUCHNIA	11,20	GRES	13	BIURO	14,90	TARKET	21	POM. PORZĄDKOWE	9,40	GRES
5	WC DZIEWCZĄT	3,68	GRES	14	POKÓJ BIUROWY	5,76	TARKET	22	BIURO	9,80	TARKET
6	JADALNIA	16,10	GRES	14a	POM. SOCJALNE	5,60	TARKET	23	SALA PLAST. TERAP.-OGÓLNA	20,00	TARKET
7	WC CHŁOPCÓW	5,90	GRES	15	KORYTARZ	6,67	GRES	24	KORYTARZ	46,90	GRES
8	POKÓJ DO NAUKI	18,15	TARKET	16	WC OGÓLNE	5,10	GRES				
9	SALA SPORTOWA	66,80	TARKET	17	POKÓJ TERAPEUTYCZNY	19,40	TARKET				



- | | |
|---|---|
|  | grzejniki istniejące — bez zmian |
|  | grzejniki istniejące — do przeniesienia |
|  | grzejniki istniejące — do demontażu |
|  | grzejniki nowe |

Inwestycja: _____ _____ _____ _____	ZMIANA SPOSOBU UŻYTKOWANIA CZĘŚCI BUDYNKU MIESZKALNEGO NA ŚMIETLIŚCIE PROFILAKTYCZNO-WYCHOWAWCĄ ORAZ KLUB INTEGRACJI I SPOŁECZNEJ NA TERENIE DZIAŁEK NR 117/4-122/2 OBRĘB RÓŻNOWNO PRZY UL. ZAKRĘT 8 W WŁOCLAWKU		
Adres:	87-800 WŁOCLAWEK, UL. ZAKRĘT		
Inwestor:	MIEJSKI OŚRODEK POMOCY RODZINIE ul. KOŚCIUSZKI, 80-800 WŁOCLAWEK		
Rysunek:	INSTALACJA C.O. - RZUT PRZYZIEMIENIA PROJEKT		
Opracowała:	inż. Teresa Wojtoń-Sieradzka spec.: instal.inżyn. - sieci sanitame upr. proj. UAN-NB-8386-5/88/86 Wk		
Projektant:	tech. bud. Karol Celiński spec.: instalacje i urządz. sanitame upr. proj. 469/7/4 Bg		
Data: 08.2010r.	Skala: 1:100		CO-02