PDF created with pdfFactory Pro trial version www.pdffactory.com

NR. POM.	POMIESZCZENIE	POWIERZ. w m^2	RODZAJ NAWIERZCHNI	NR. POM.	POMIESZCZENIE	POWIERZ. w m^2	RODZAJ NAWIERZCHNI	NR. POM.	POMIESZCZENIE	POWIERZ. w m^2	RODZAJ NAWIERZCHNI
1	WIATROŁAP	2,71	GRES	10	SZAFA MAGAZYNOWA			18	KORYTARZ	3,30	GRES
2	BAWIALNIA MŁODSZYCH DZIECI	34,20	TARKET	11	WC PERSONELU	3,72	GRES	19	SZATNIA	10,64	GRES
3	SALA KOMPUTEROWA	22,10	TARKET	12	POMIESZCZENIE TECHNICZNE	2,24	GRES	20	POKÓJ	8,32	TARKET
4	KUCHNIA	11,20	GRES	13	BIURO	14,90	TARKET	21	POM. PORZĄDKOWE	9,40	GRES
5	WC DZIEWCZĄT	3,66	GRES	14	POKÓJ BIUROWY	5,76	TARKET	22	BIURO	9,80	TARKET
6	JADALNIA	16,10	GRES	14a	POM. SOCJALNE	5,60	TARKET	23	SALA PLAST. TERAP.–OGÓLNA	20,00	TARKET
7	WC CHŁOPCÓW	5,90	GRES	15	KORYTARZ	6,67	GRES	24	KORYTARZ	46,90	GRES
8	POKÓJ DO NAUKI	19,15	TARKET	16	WC OGÓLNE	5,10	GRES				
9	SALA SPORTOWA	66,80	TARKET	17	POKÓJ TERAPEUTYCZNY	19,40	TARKET				

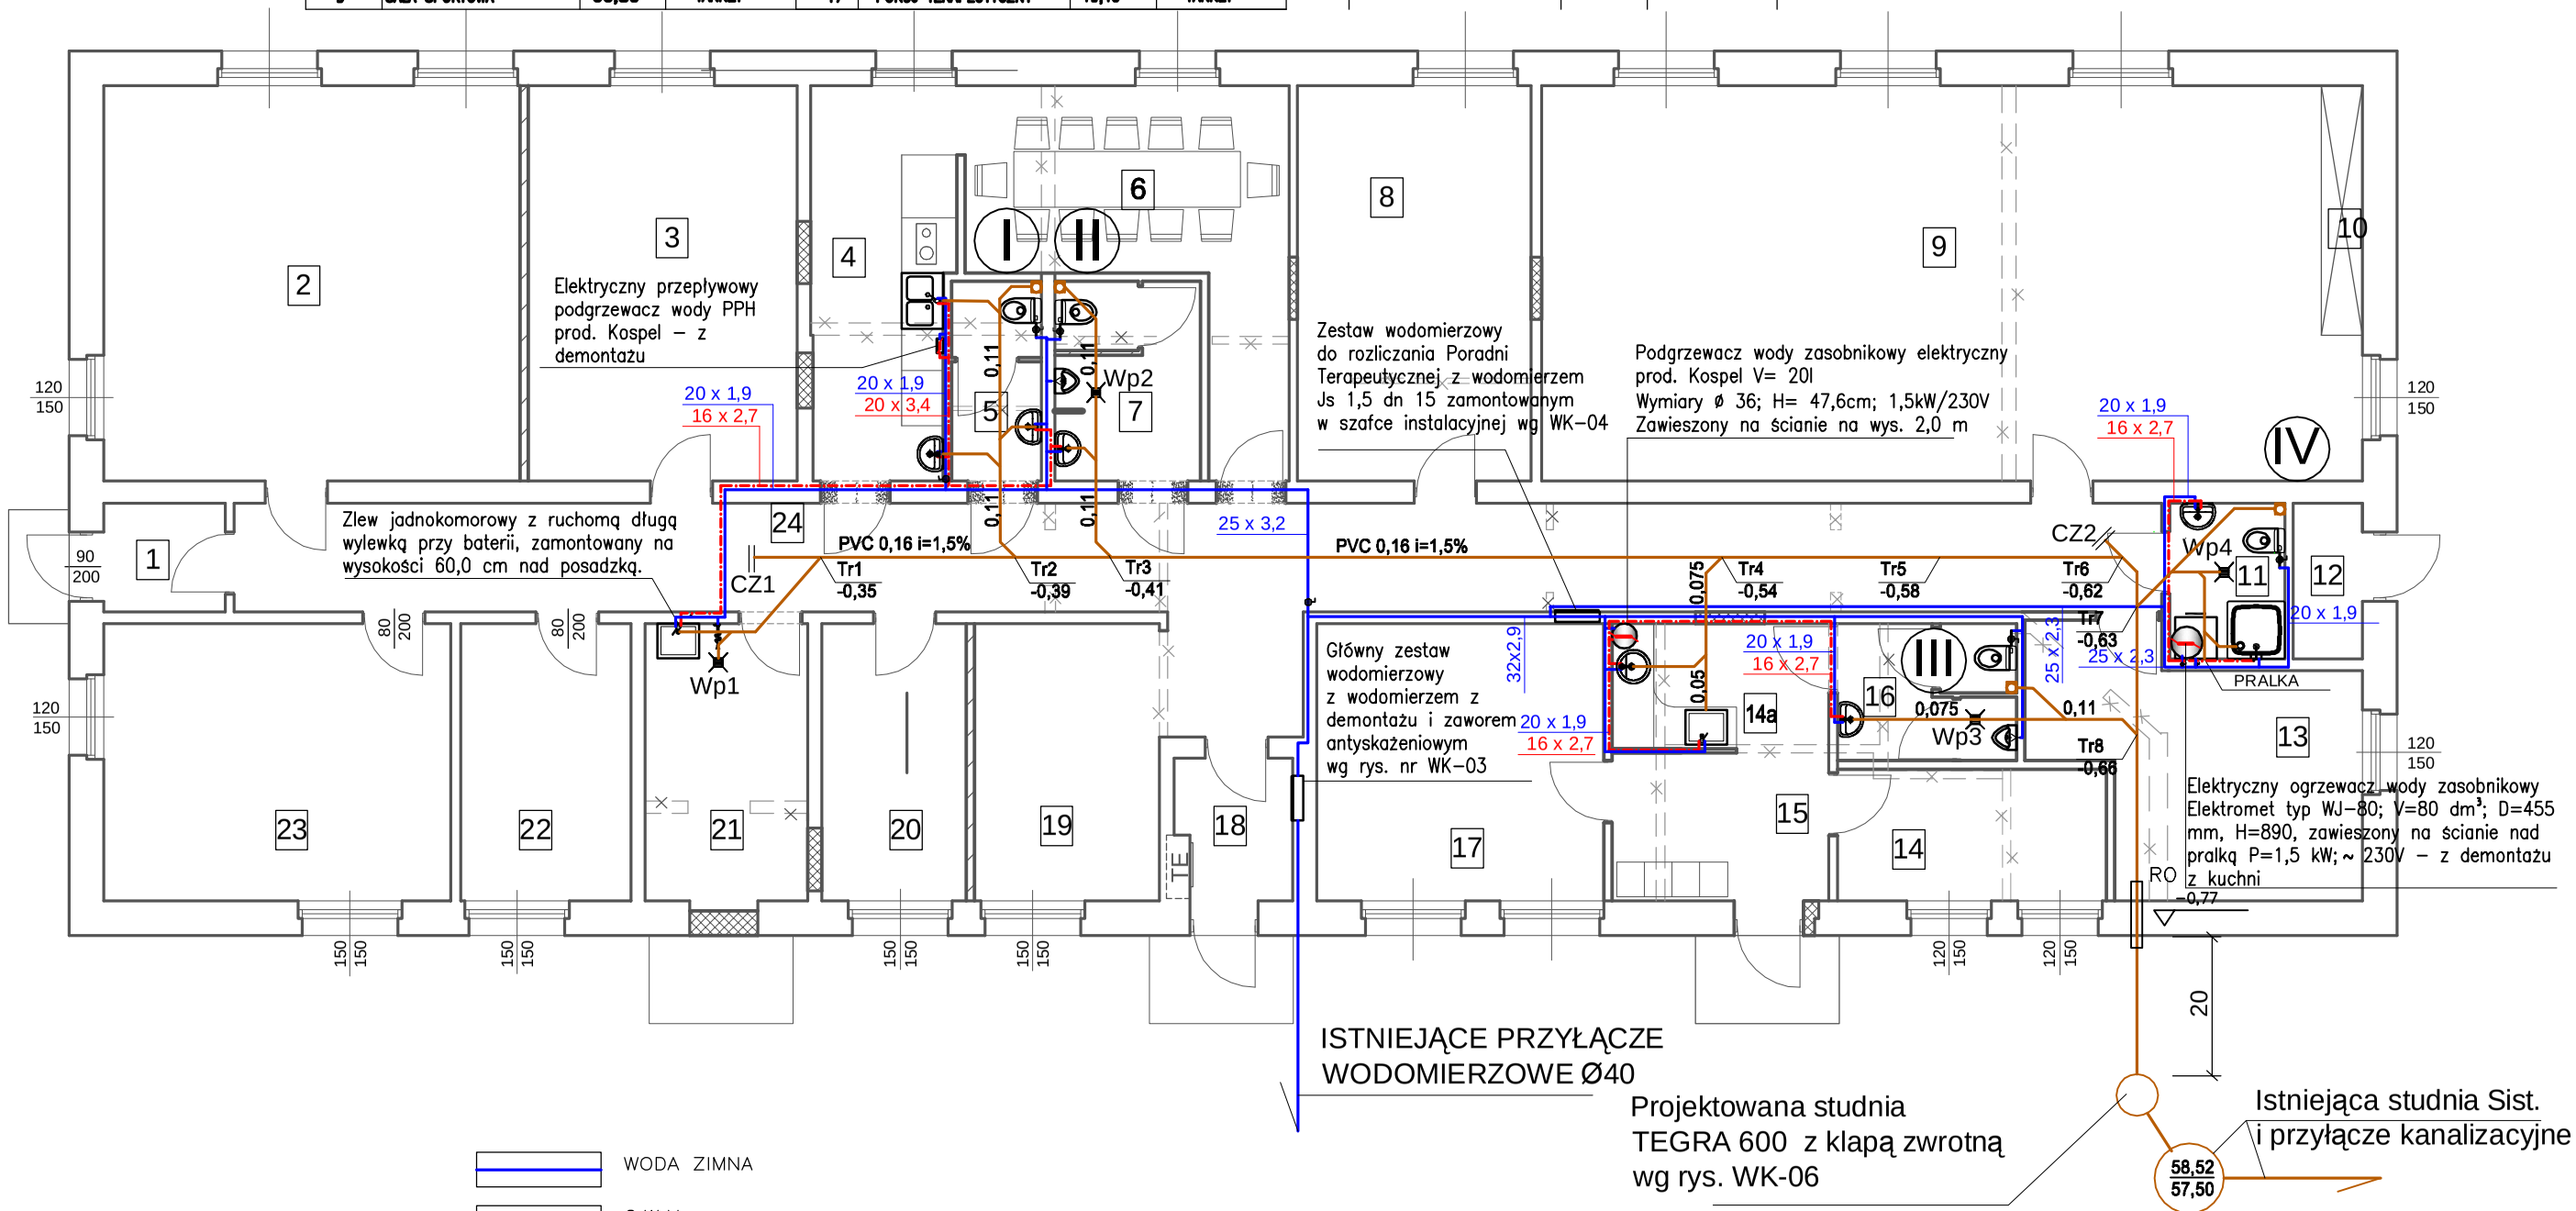

WODA ZIMNA

C.W.U

KANALIZACJA SANITARNA

PION KANALIZACJI SANITARNEJ Z WYWIEWKĄ WYPROWADZONY PONAD DACH

PÓŁ PION KANALIZACJI SANITARNEJ Z ZAWOREM ODPOWIETRZAJĄCO –NAPOWIETRZAJĄCYM ZAMONTOWANYM NA WYSOKOŚCI 1,3 m NAD POSADZKĄ

CZYSZCZAK Z ZAMKNIĘCIEM PODŁOGOWYM– ramka + płytka terakotowa

PRZEPŁYWOWY I ZASOBNIKOWY ELEKTRYCZNY PODGRZEWACZ WODY

Inwestycja:	ZMIANA SPOSOBU UŻYTKOWANIA CZĘŚCI BUDYNKU MIESZKALNEGO NA ŚWIETLICĘ PROFILAKTYCZNO-WYCHOWAWCZĄ ORAZ KLUB INTEGRACJI SPOŁECZNEJ NA TERENIE DZIAŁEK NR 117/4;122/2 OBRĘB RÓŻINOWO PRZY UL. ZAKRĘT 8 WE WŁOCŁAWKU
Adres:	87-800 WŁOCŁAWEK, UL. ZAKRĘT
Inwestor:	MIEJSKI OŚRODEK POMOCY RODZINIE ul. KOŚCIUSZKI, 80-800 WŁOCŁAWEK
Rysunek:	INSTALACJA WOD-KAN - RZUT PRZYZIEMIA
Opracowała:	inż. Teresa Wojtoń-Sieradzka spec.: instal.inżyn. - sieci sanitarne upr. proj. UAN-NB-8386-5/88/86 Wk
Projektant:	tech. bud. Karol Caliński spec.: instalacje i urządz. sanitarne upr. proj. 469/74/Bg
Data: 08.2010r.	Skala: 1:100 — WK–01