


ELEWACJA "B"

SKALA 1:100

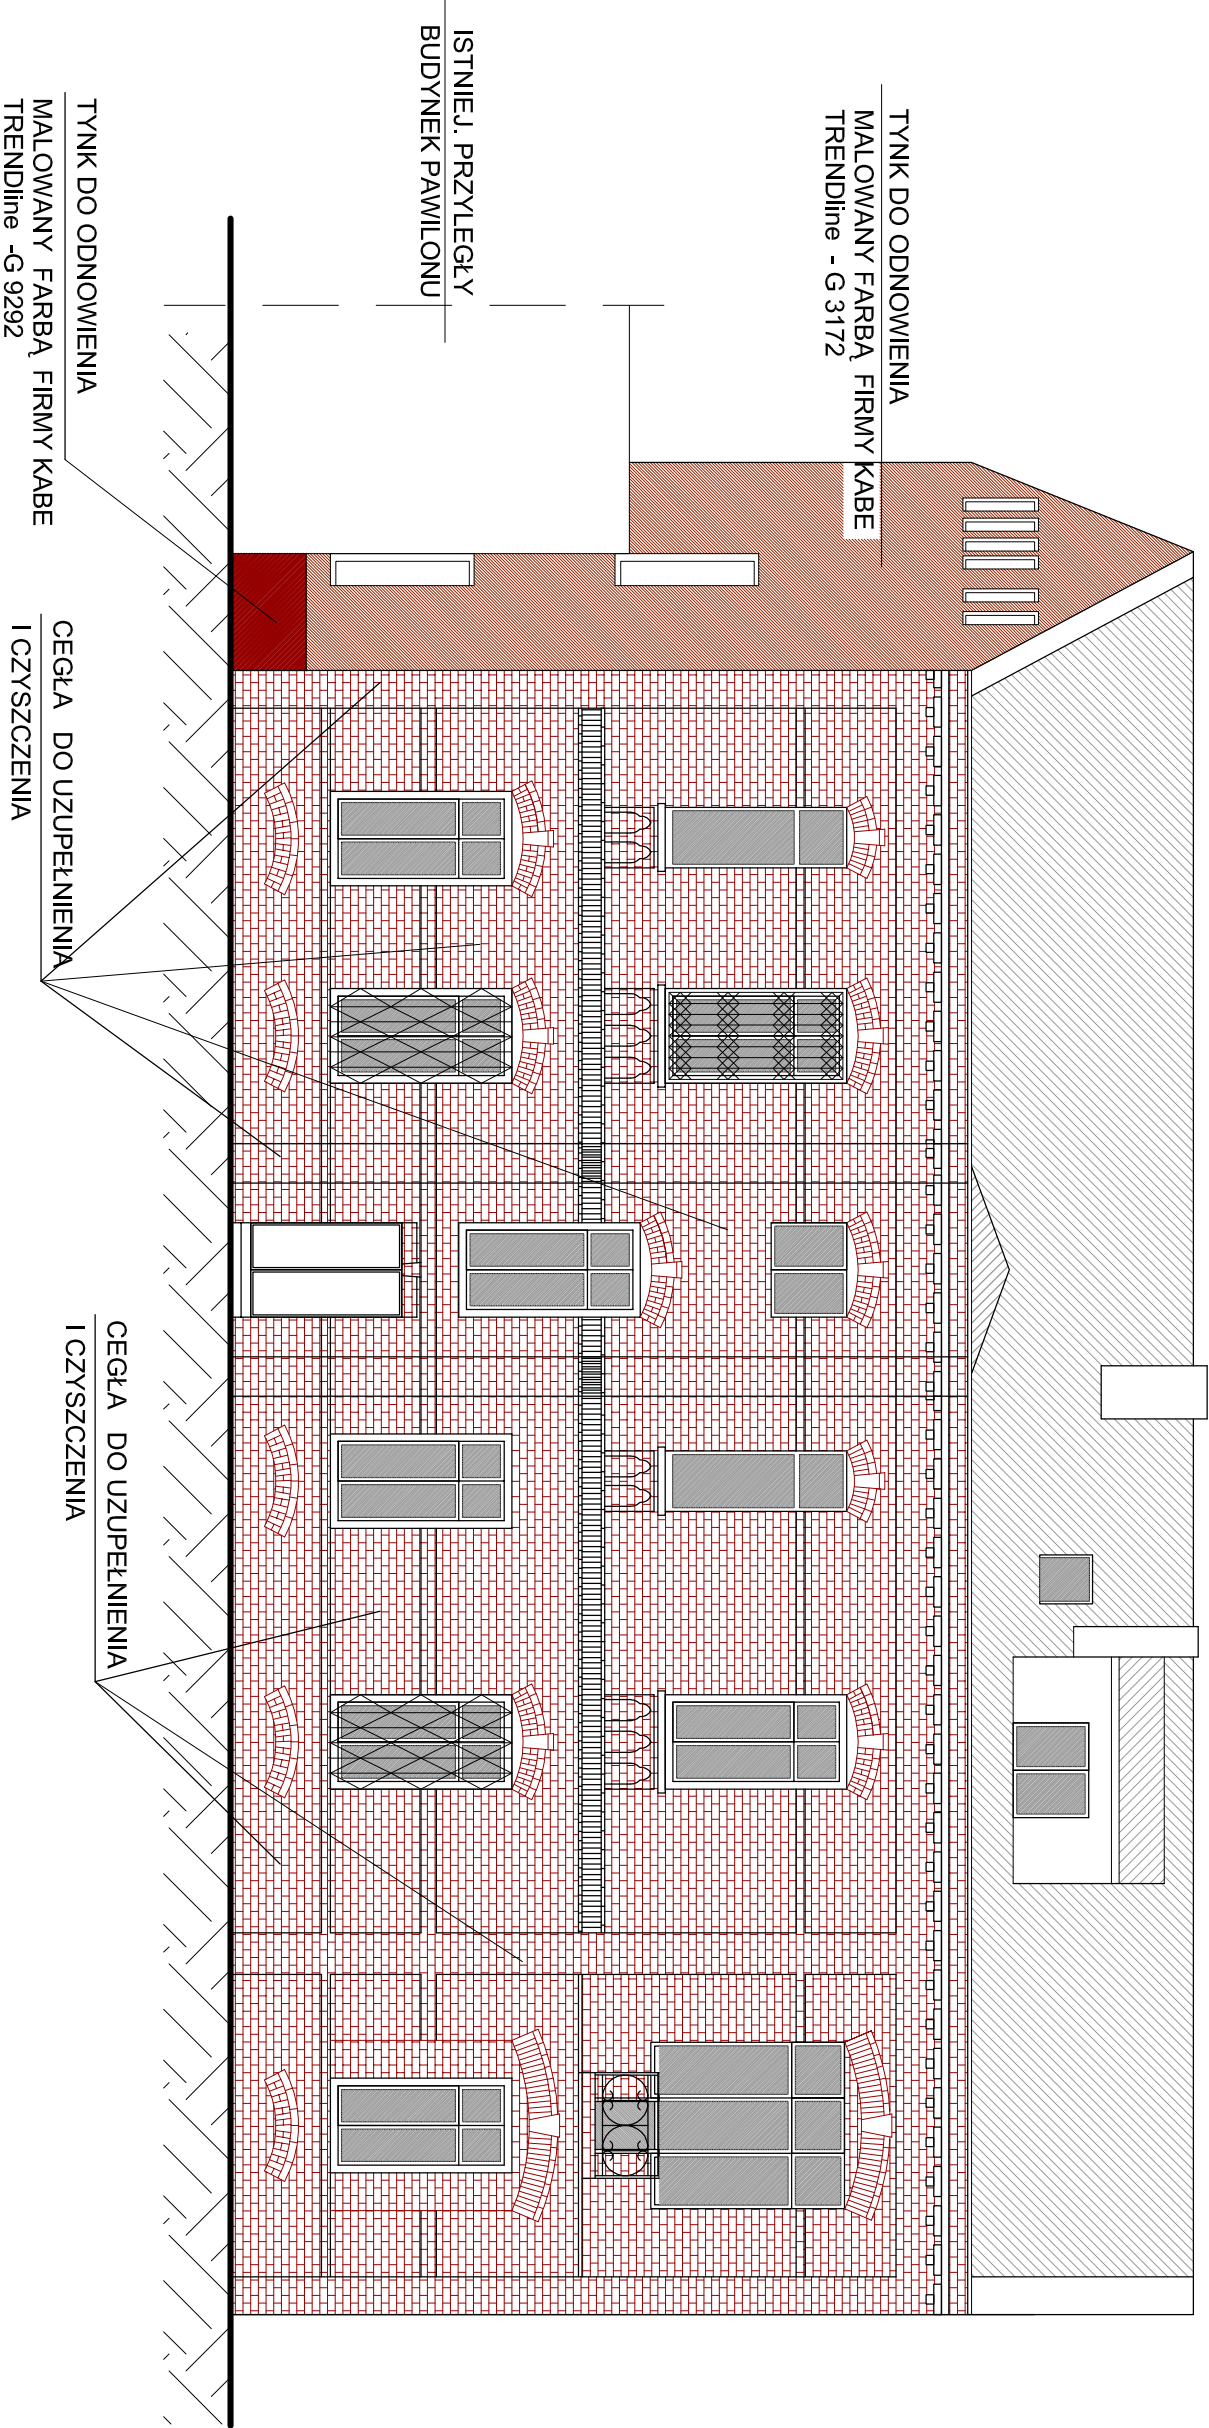

Investycja:	REMONT ELEWACJI BUDYNKU MOPR WE WŁOCLAWKU DZIAŁKA NR 21/ 5 KM 43		
Adres:	UL. KOŚCIUSZKI 26 , 87-800 WŁOCLAWEK		
Inwestor:	MIEJSKI OŚRODEK POMOCY RODZINIE WE WŁOCLAWKU, UL. KOŚCIUSZKI 26 , 87-800 WŁOCLAWEK		
Rysunek:	ELEWACJA "B"		
Projektant:	mgr inż. Małgorzata Głodek spec.: konstrukcyjno - budowlana upr. proj. UAN-NB-8386-5/96/87 Wk spec.: architektonicznej upr. proj. UA-V-7342-5/ 50/93 Wk		Podpis:
Sprawdził:	mgr inż. Wiesław Głodek spec.: konstrukcyjno - budowlana upr. proj. WBPP-AN-8386-5/87/83 Wk		Podpis:
Data:	12.2010r.		2.