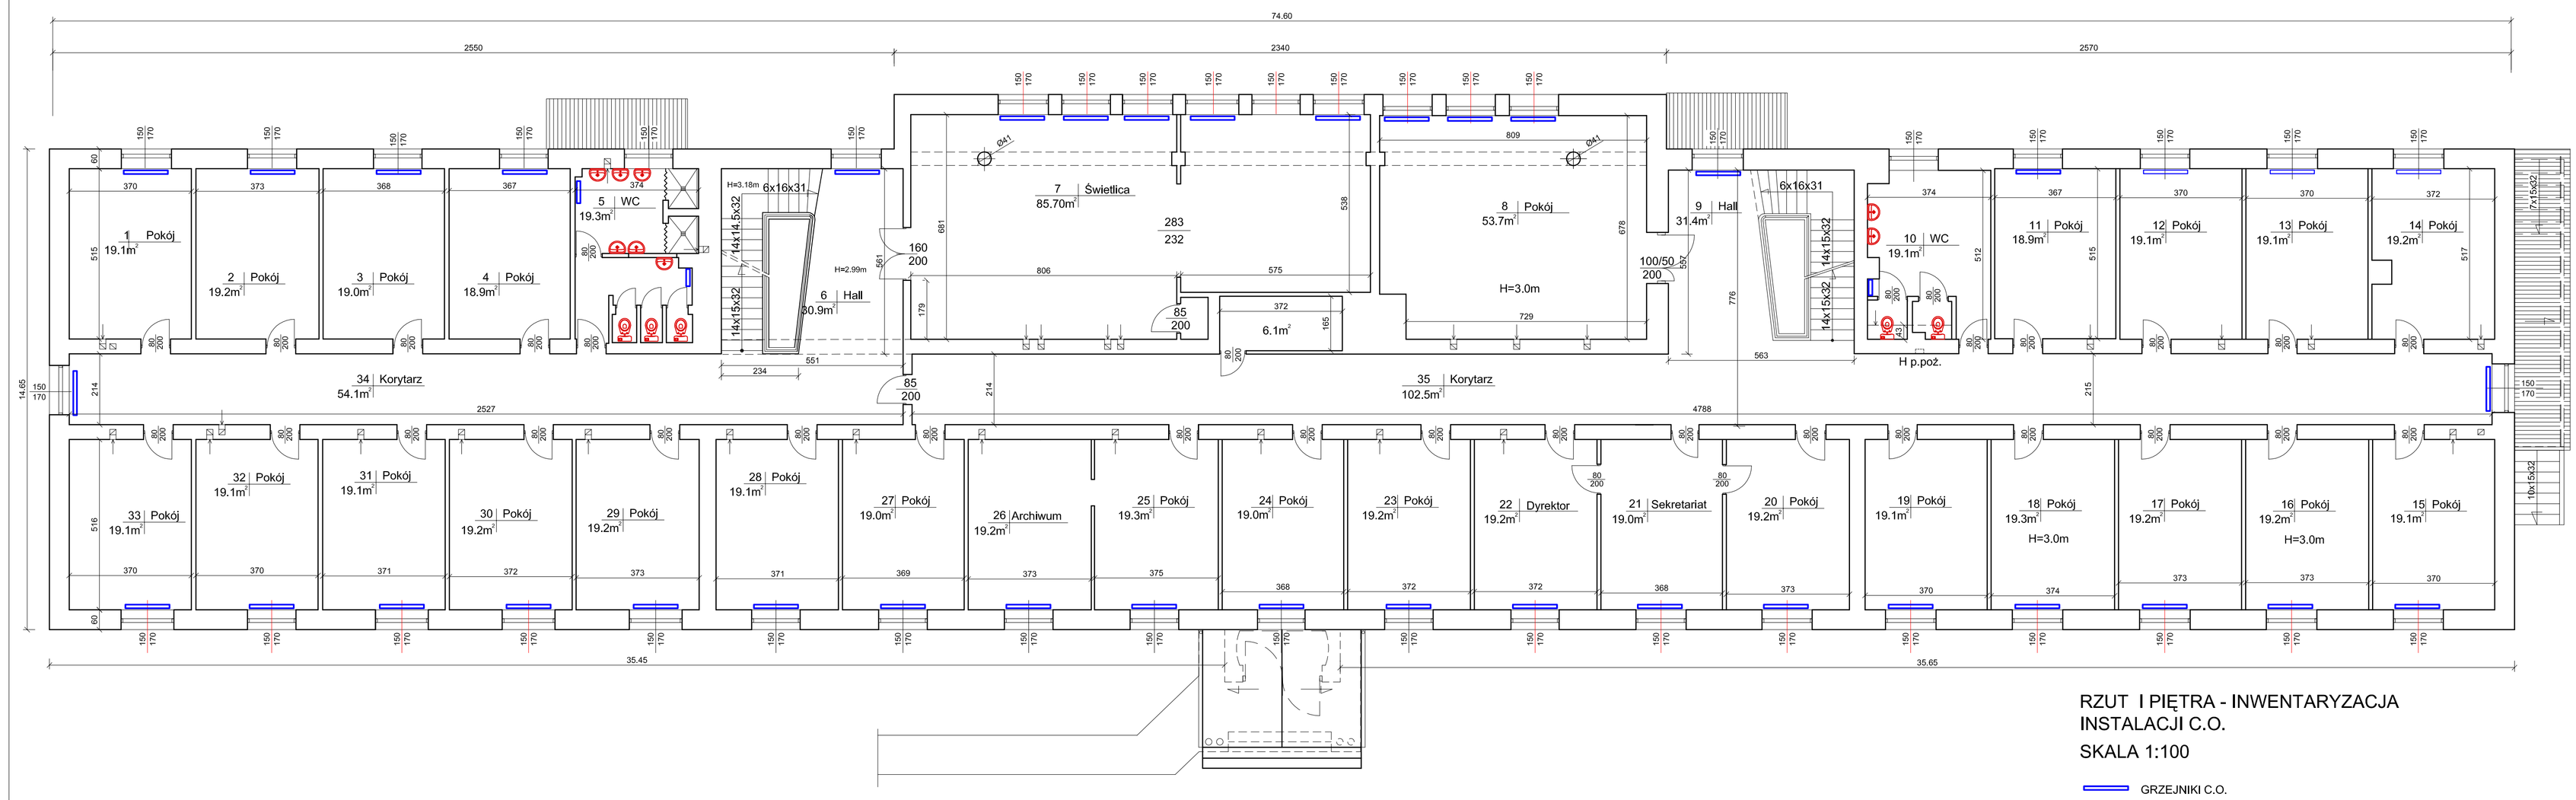

RZUT I PIĘTRA - INWENTARYZACJA INSTALACJI C.O.

SKALA 1:100

GRZEJNIKI C.O.