


RZUT I PIĘTRA - STAN ISTNIEJĄCY 1:100

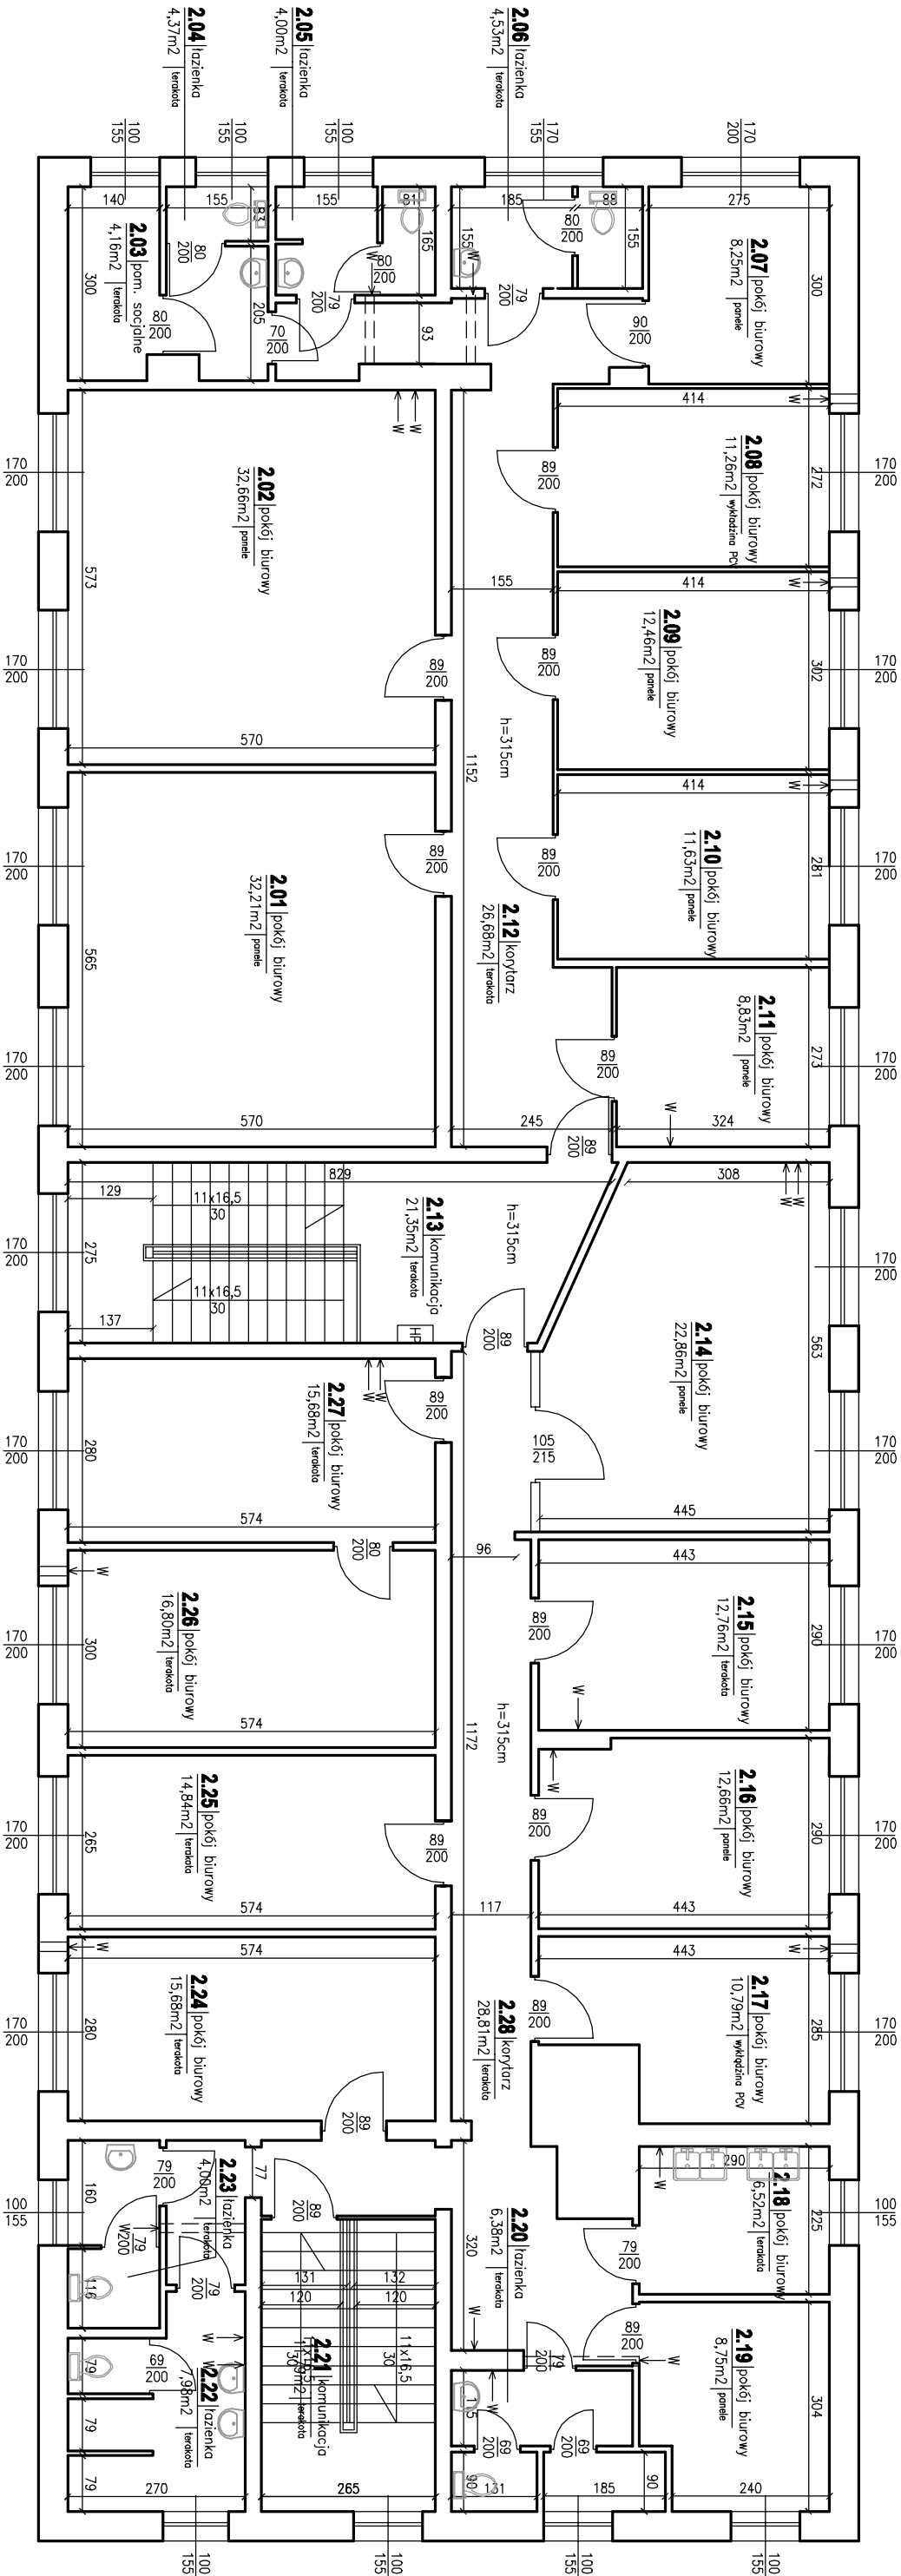

RZUT I PIĘTRA - STAN ISTNIEJĄCY

|             |                                 |                |
|-------------|---------------------------------|----------------|
| OPRACOWAŁ   | mgr inż. Wanda Mospińsk         | KUP/BO/1073/03 |
| PROJEKTOWAŁ | mgr inż. arch. Maria Ingolewicz | KP-0178        |

|  |  |
|--|--|
| PRACOWNIA PROJEKTOWANIA I NADZORU WAMAR          |  |
| wamar  |  |
| Lotnicza 14, 87-800 Włocławek                    |  |
| tel. +48 607 505 668 / 504 039 974 / 663 910 885 |  |
| e-mail: kontakt@pracownia-wamar.pl               |  |
| www.pracownia-wamar.pl                           |  |

|            |            |  |             |
|------------|------------|--|-------------|
| INWESTYCJA |            | PRZEBUDOWA POMIESZCZENI W BUDYNKU MIEJSKIEGO OŚRODKA POMOCY RODZINNE NA POMIESZCZENIA SPECJALISTYCZNEGO OŚRODKA WSPARCIA DLA OPIEKARZY PRZEMOCY W RODZINIE |             |
| BRANŻA     | BUDOWLANA  | FAZA   | KONSTRUKCJA |
| DATA       | 22-11-2019 | SKALA  | 1:100       |

B.02