


RZUT PARTERU - STAN ISTNIEJĄCY I PROJEKTOWANY 1:100

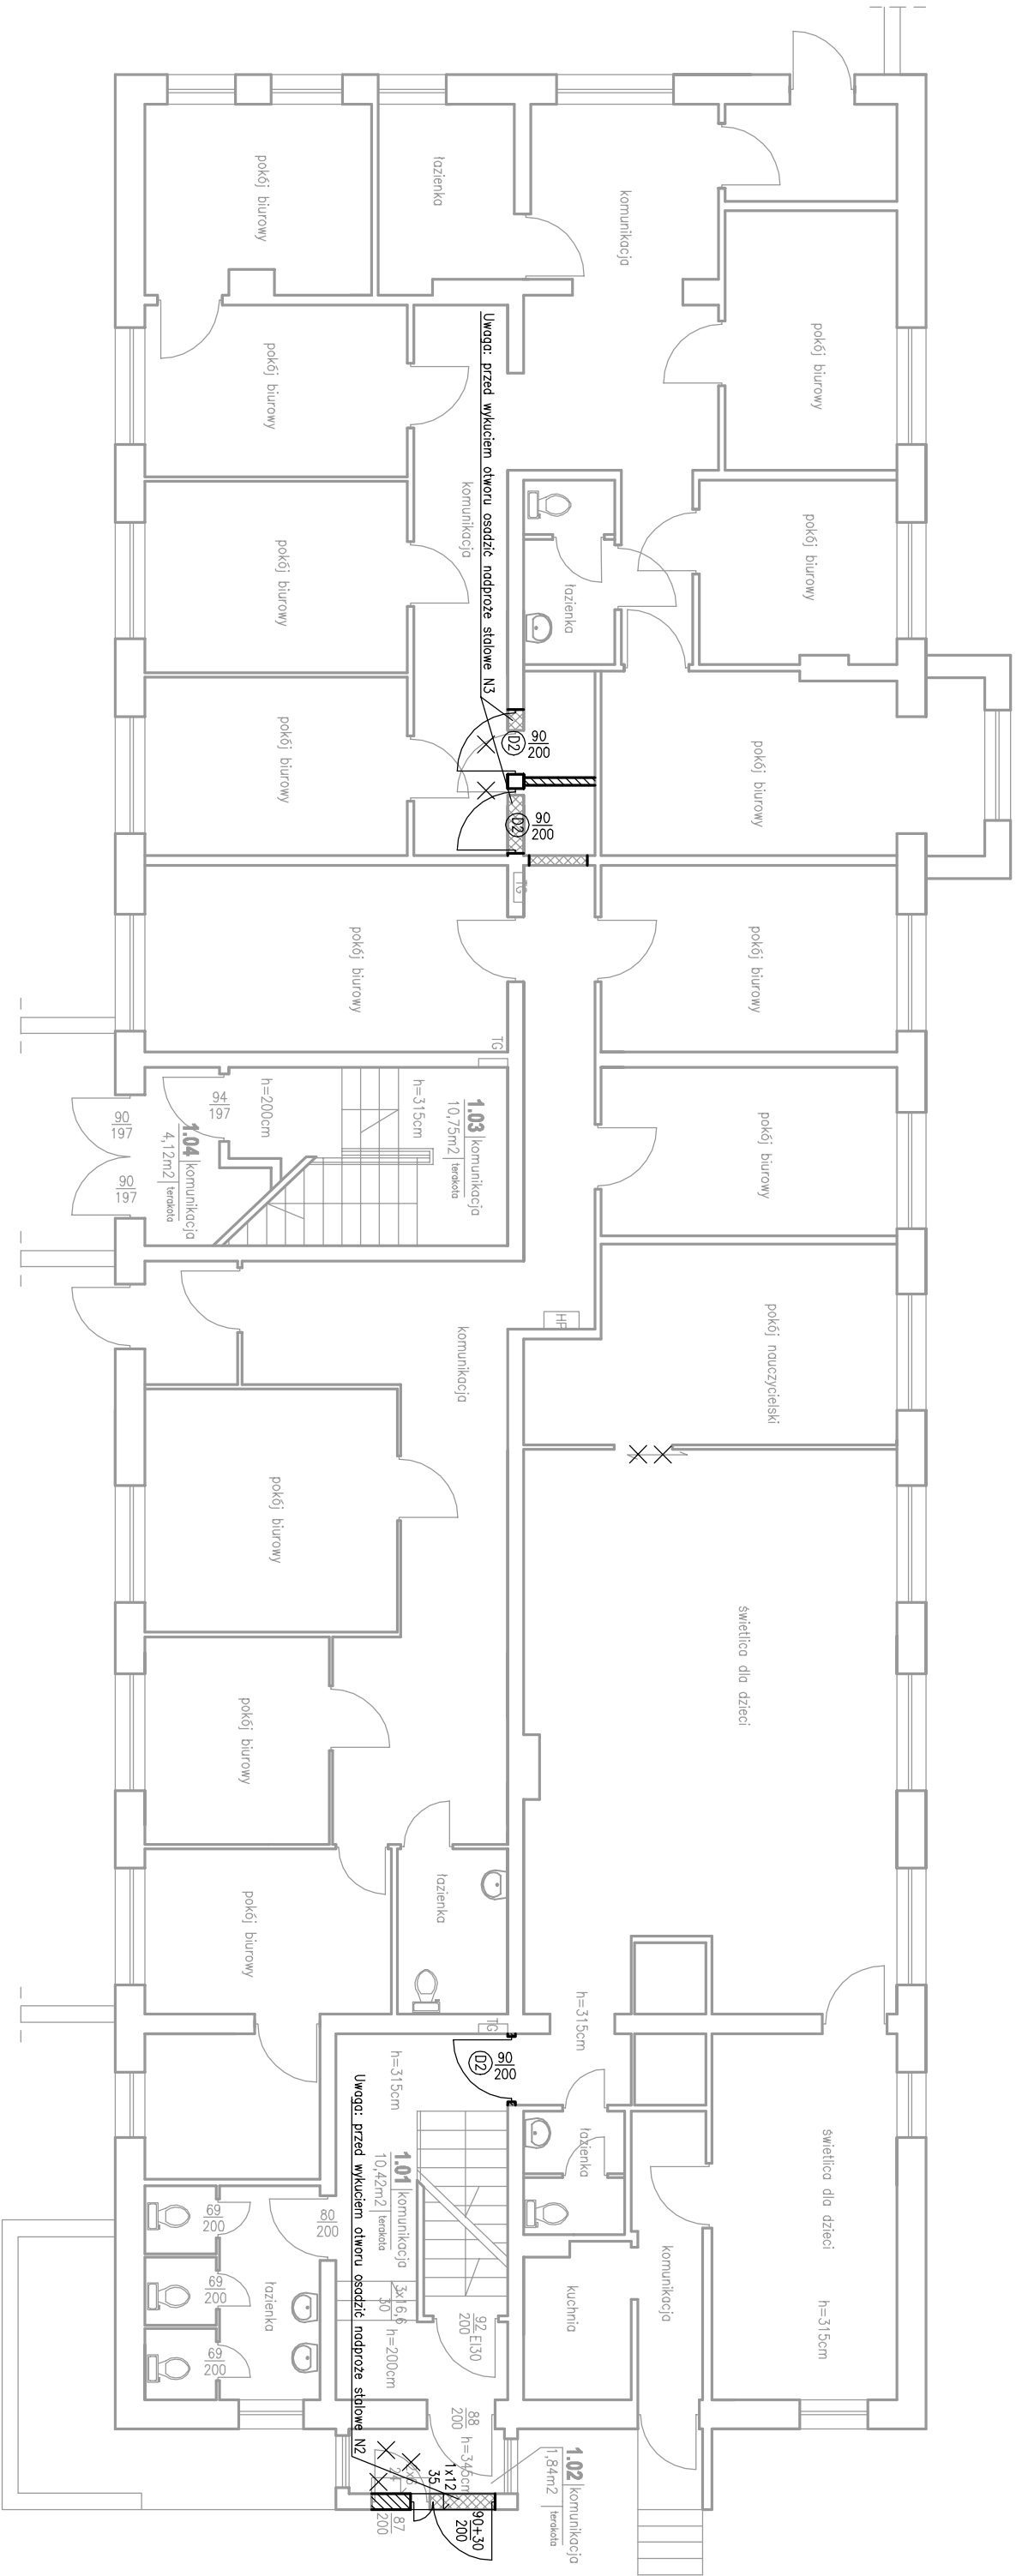

RZUT PARTERU - STAN ISTNIEJĄCY I PROJEKTOWANY

OPRACOWAŁ	mgr inż. Wanda Wospiński	UPR. UA-V-7342-5/4691WK, KUP/BO/107303
PROJEKTOWAŁ	mgr inż. arch. Maria Ingiewicz	UPR. ABU-JX-8386-5/6891WK, KP-0178

PRACOWNIA PROJEKTOWANIA I NADZORU WAMAR	
wamar	
Lubicza 14, 87-800 Włocławek	
tel. +48 607 505 668 / 504 039 974 / 663 910 885	
e-mail: kontakt@pracownia-wamar.pl	
www.pracownia-wamar.pl	

INWESTYCJA	PRZEBUDOWA POMIESZCZENIA W BUDYNKU MIEJSKIEGO OŚRODKA POMOCY RODZINIE NA POMIESZCZENIA SPECJALISTYCZNEGO OŚRODKA WSPARCIA DLA OPIEKARZY PRZEMOCY W RODZINIE
BRANŻA	BUDOWLANA
DATA	22-11-2019
FAZA	KONSTRUKCJA
SKALA	1:100
B.03	