


RZUT I PIĘTRA - STAN PROJEKTOWANY 1:100

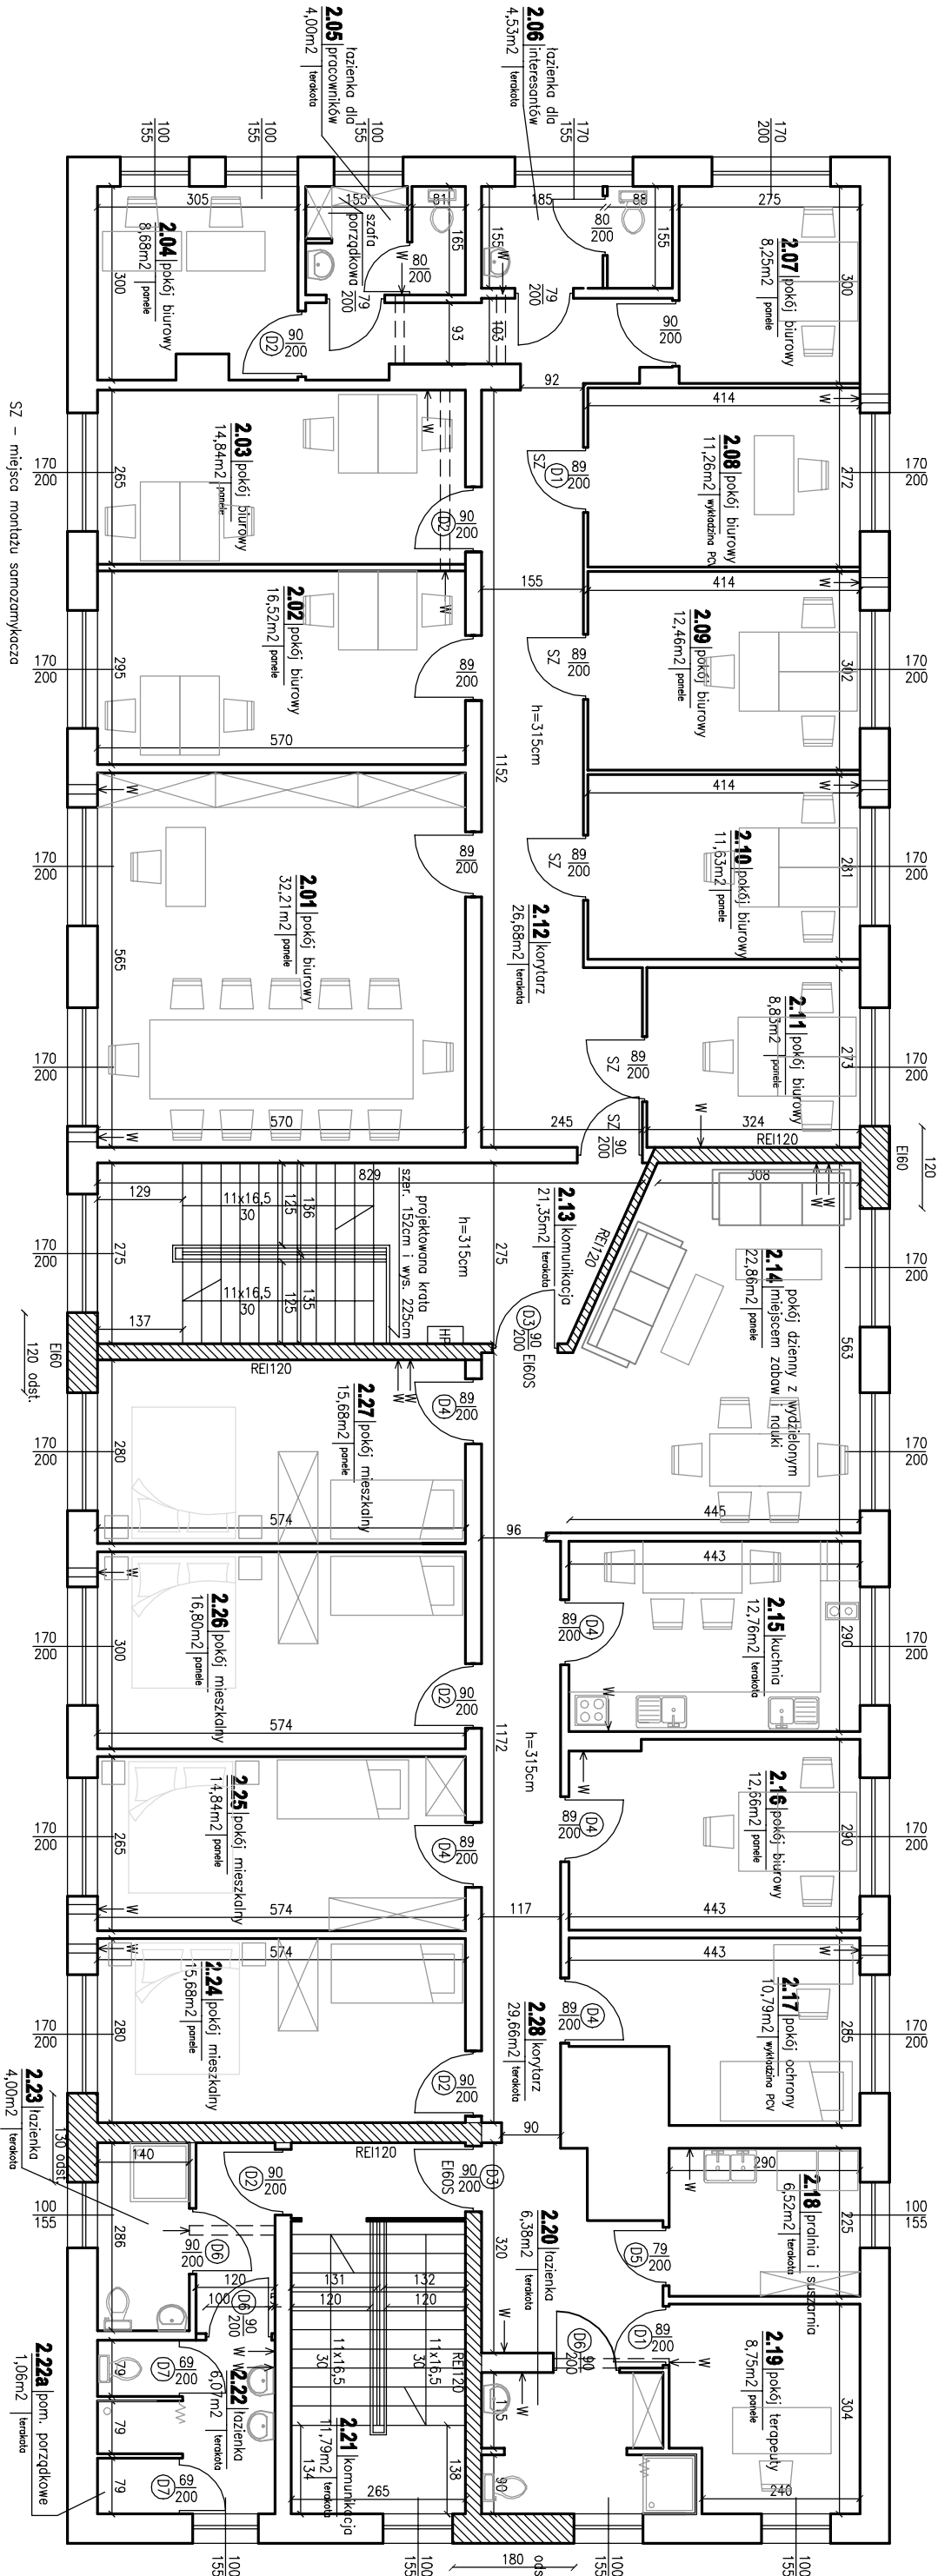

RZUT I PIĘTRA - STAN PROJEKTOWANY

OPRACOWAŁ	mgr inż. Wanda Wospińsk	UPR. UA-V-7342-5/4691WK, KUP/BO/107303
PROJEKTOWAŁ	mgr inż. arch. Maria Ingiewicz	UPR. ABU-JX-8386-5/6891WK, KP-0178

PRACOWNIA PROJEKTOWANIA I NADZORU WAMAR	
wamar	
Lotniska 14, 87-800 Włocławek	
tel. +48 607 505 668 / 504 039 974 / 663 910 885	
e-mail: kontakt@pracownia-wamar.pl	
www.pracownia-wamar.pl	

INWESTYCJA		PRZEBUDOWA POMIESZCZENIA W BUDYNKU MIEJSKIEGO OŚRODKA POMOCY	
RODZAJ		RODZAJ	
DLA OPIEKI PRZEMOCY W RODZINIE		DLA OPIEKI PRZEMOCY W RODZINIE	
UL. ŻYTNIA 5B, 87-800 WŁOCŁAWEK, DZ. Nr 31, KM 51		UL. ŻYTNIA 5B, 87-800 WŁOCŁAWEK, DZ. Nr 31, KM 51	
BRANŻA		FAZA	
BUDOWLANA		KONSTRUKCJA	
DATA		SKALA	
22-11-2019		1:100	

B.06